


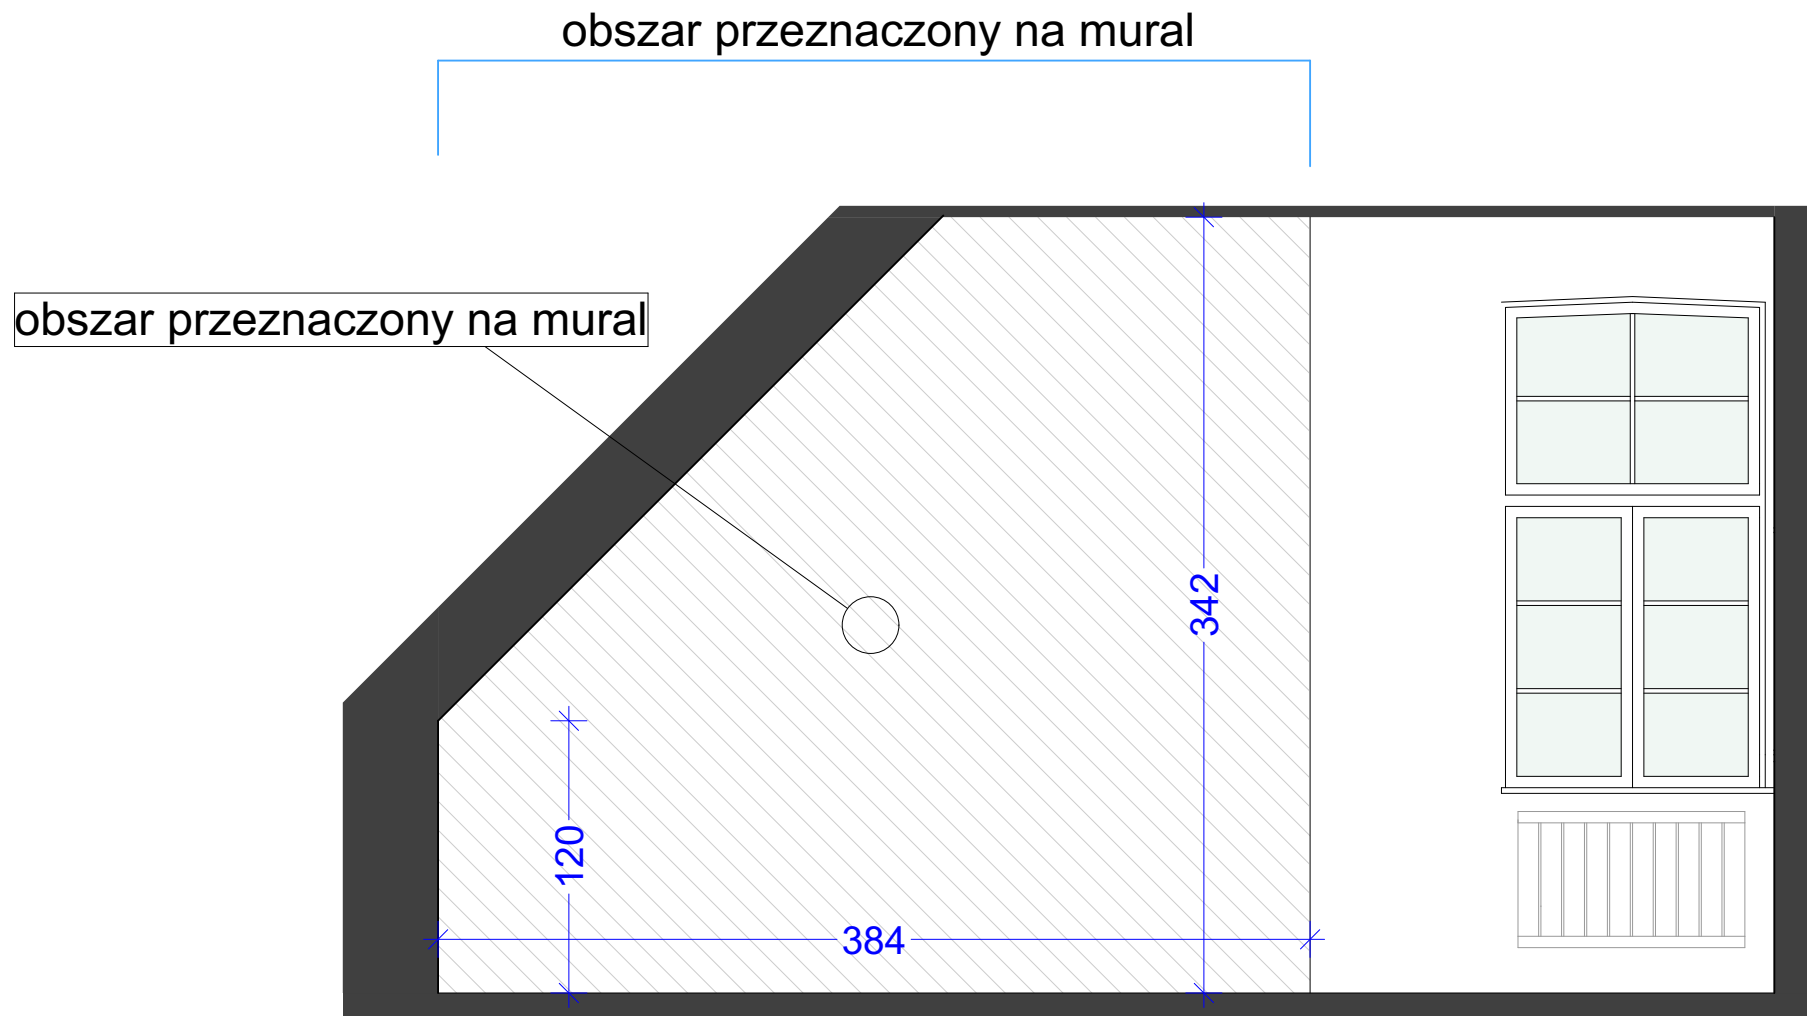

Ściana wschodnia pomieszczenia 304, III piętro (Strefa Warsztatów)